
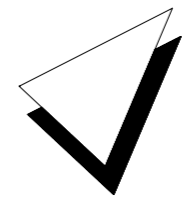


Haus Nr. 47

Haus Nr. 45

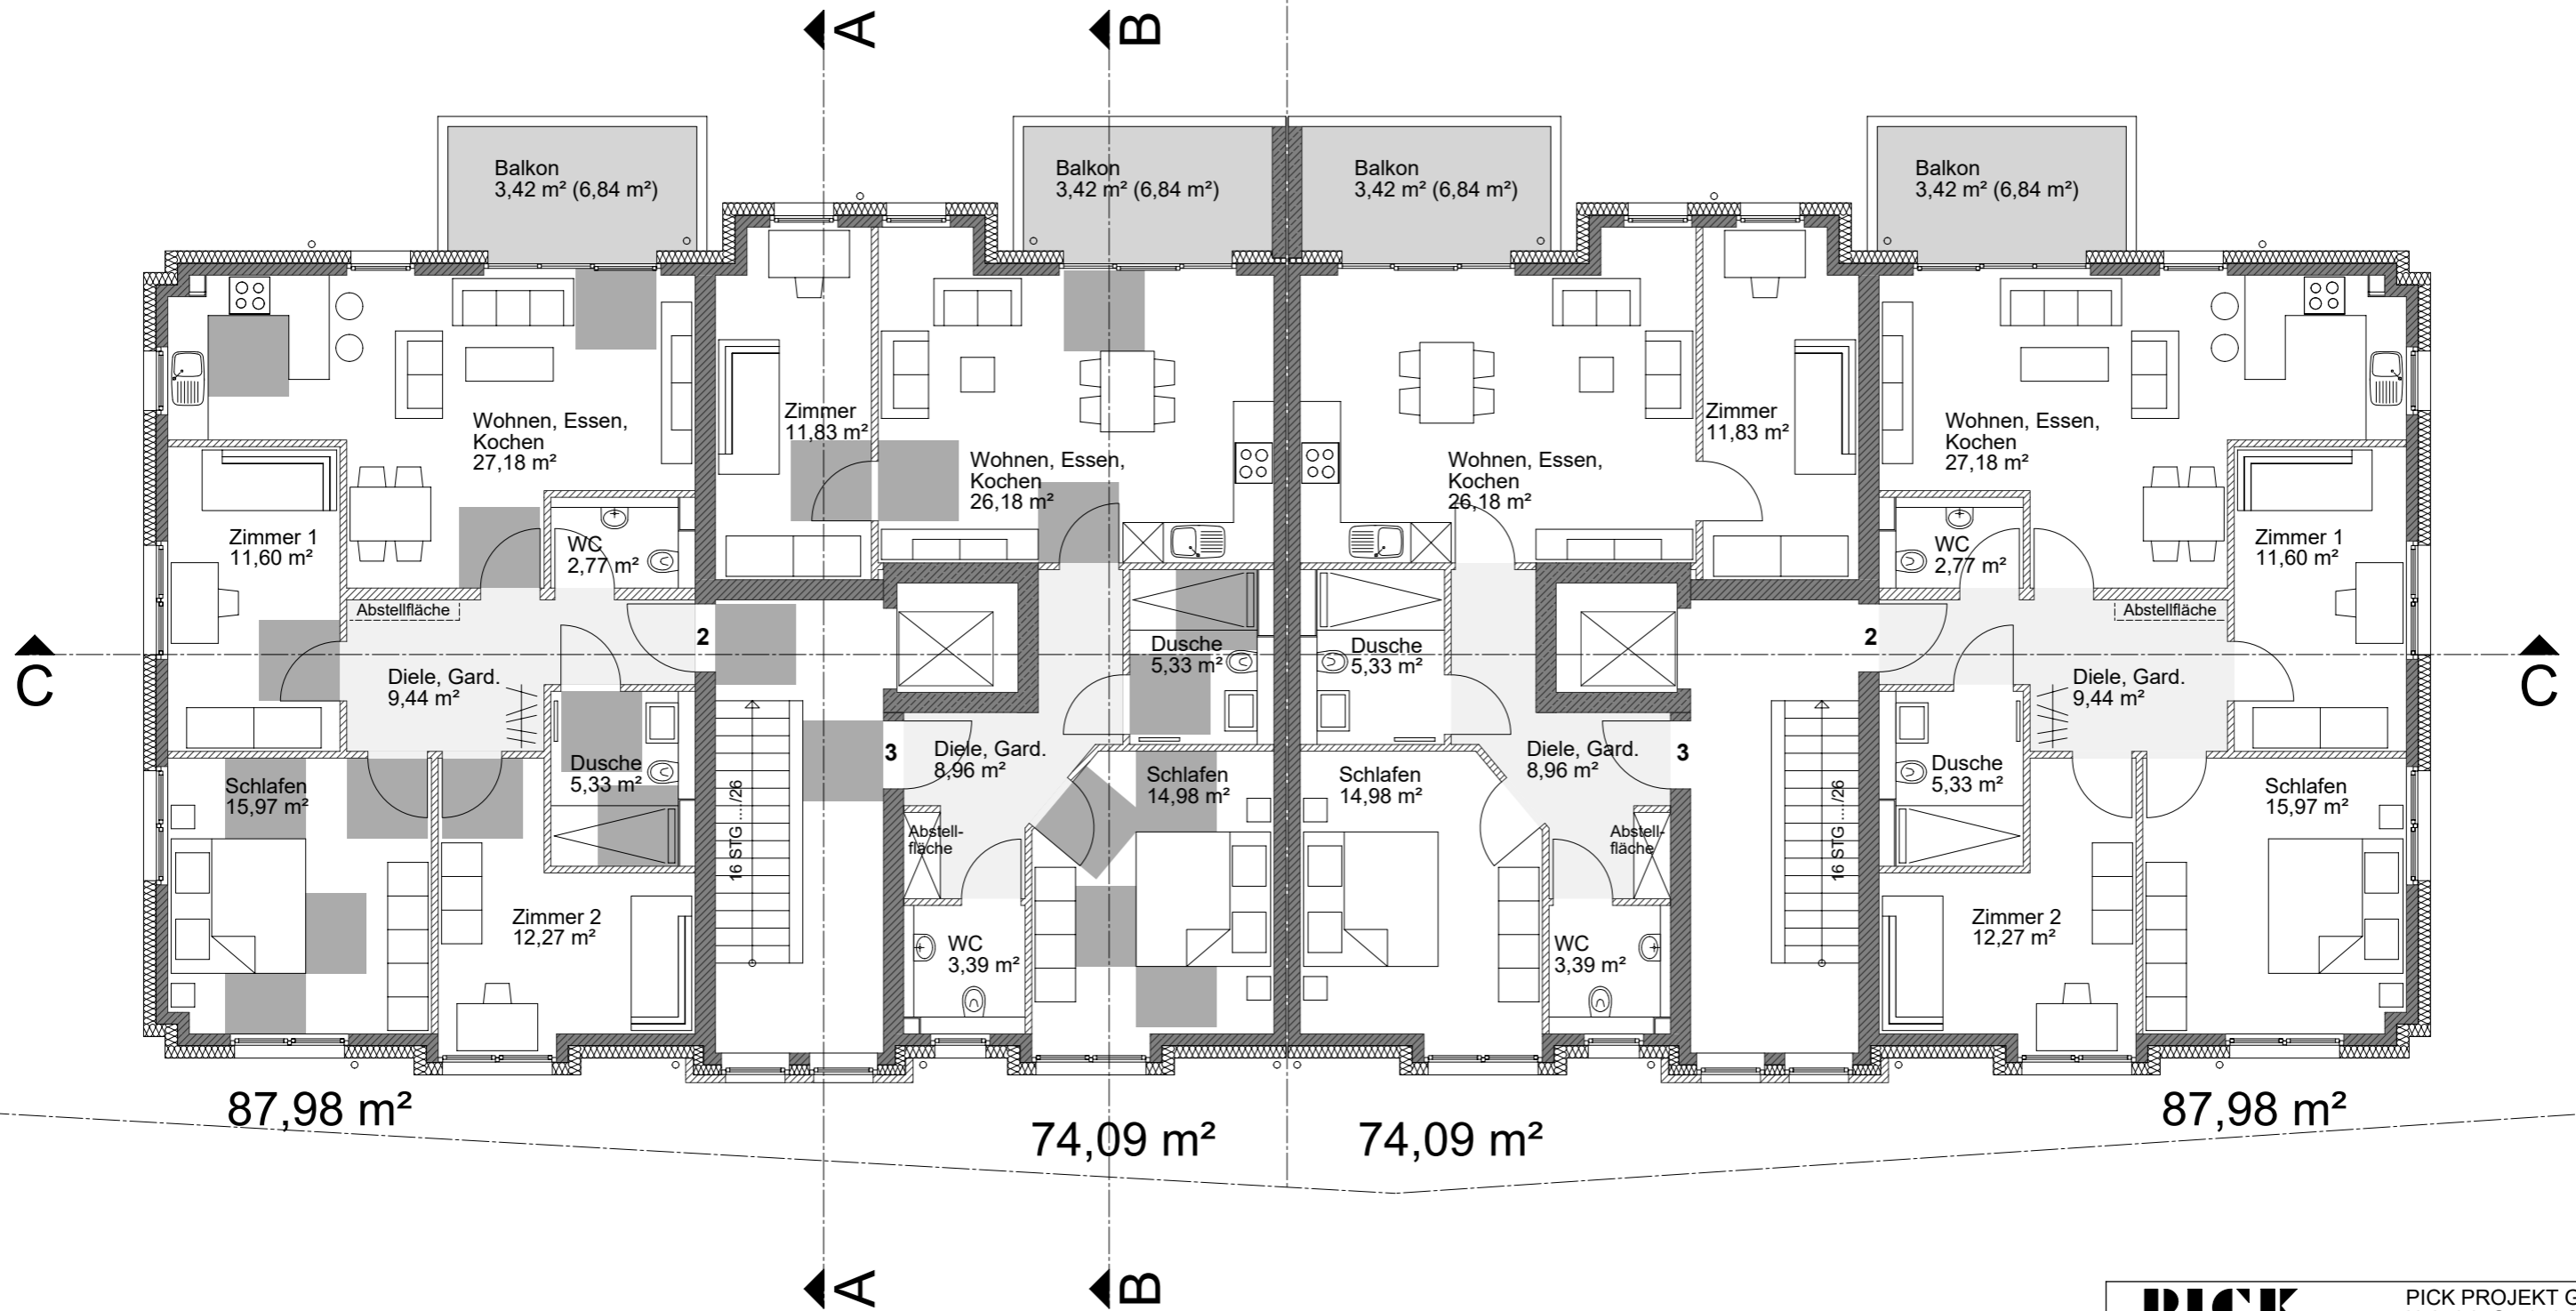

PICK PROJEKT		PICK PROJEKT GMBH Heinrich-Goebel-Str. 1 41515 Grevenbroich	
Bauort	41569 Rommerskirchen Bahnstraße 45 + 47		
Objekt	Neubau von zwei 6-Familienhäusern mit jeweils 6 PKW-Stellplätzen		
Darstellung	Obergeschoss		
Maßstab:	gez.	Blattgröße	Datum:
1 : 100	cy / he	DIN A3	11.10.2019
Der Bauherr:	Der Architekt:		
	Andreas Cybulski		AKNW A 24748