


Haus Nr. 47

Haus Nr. 45

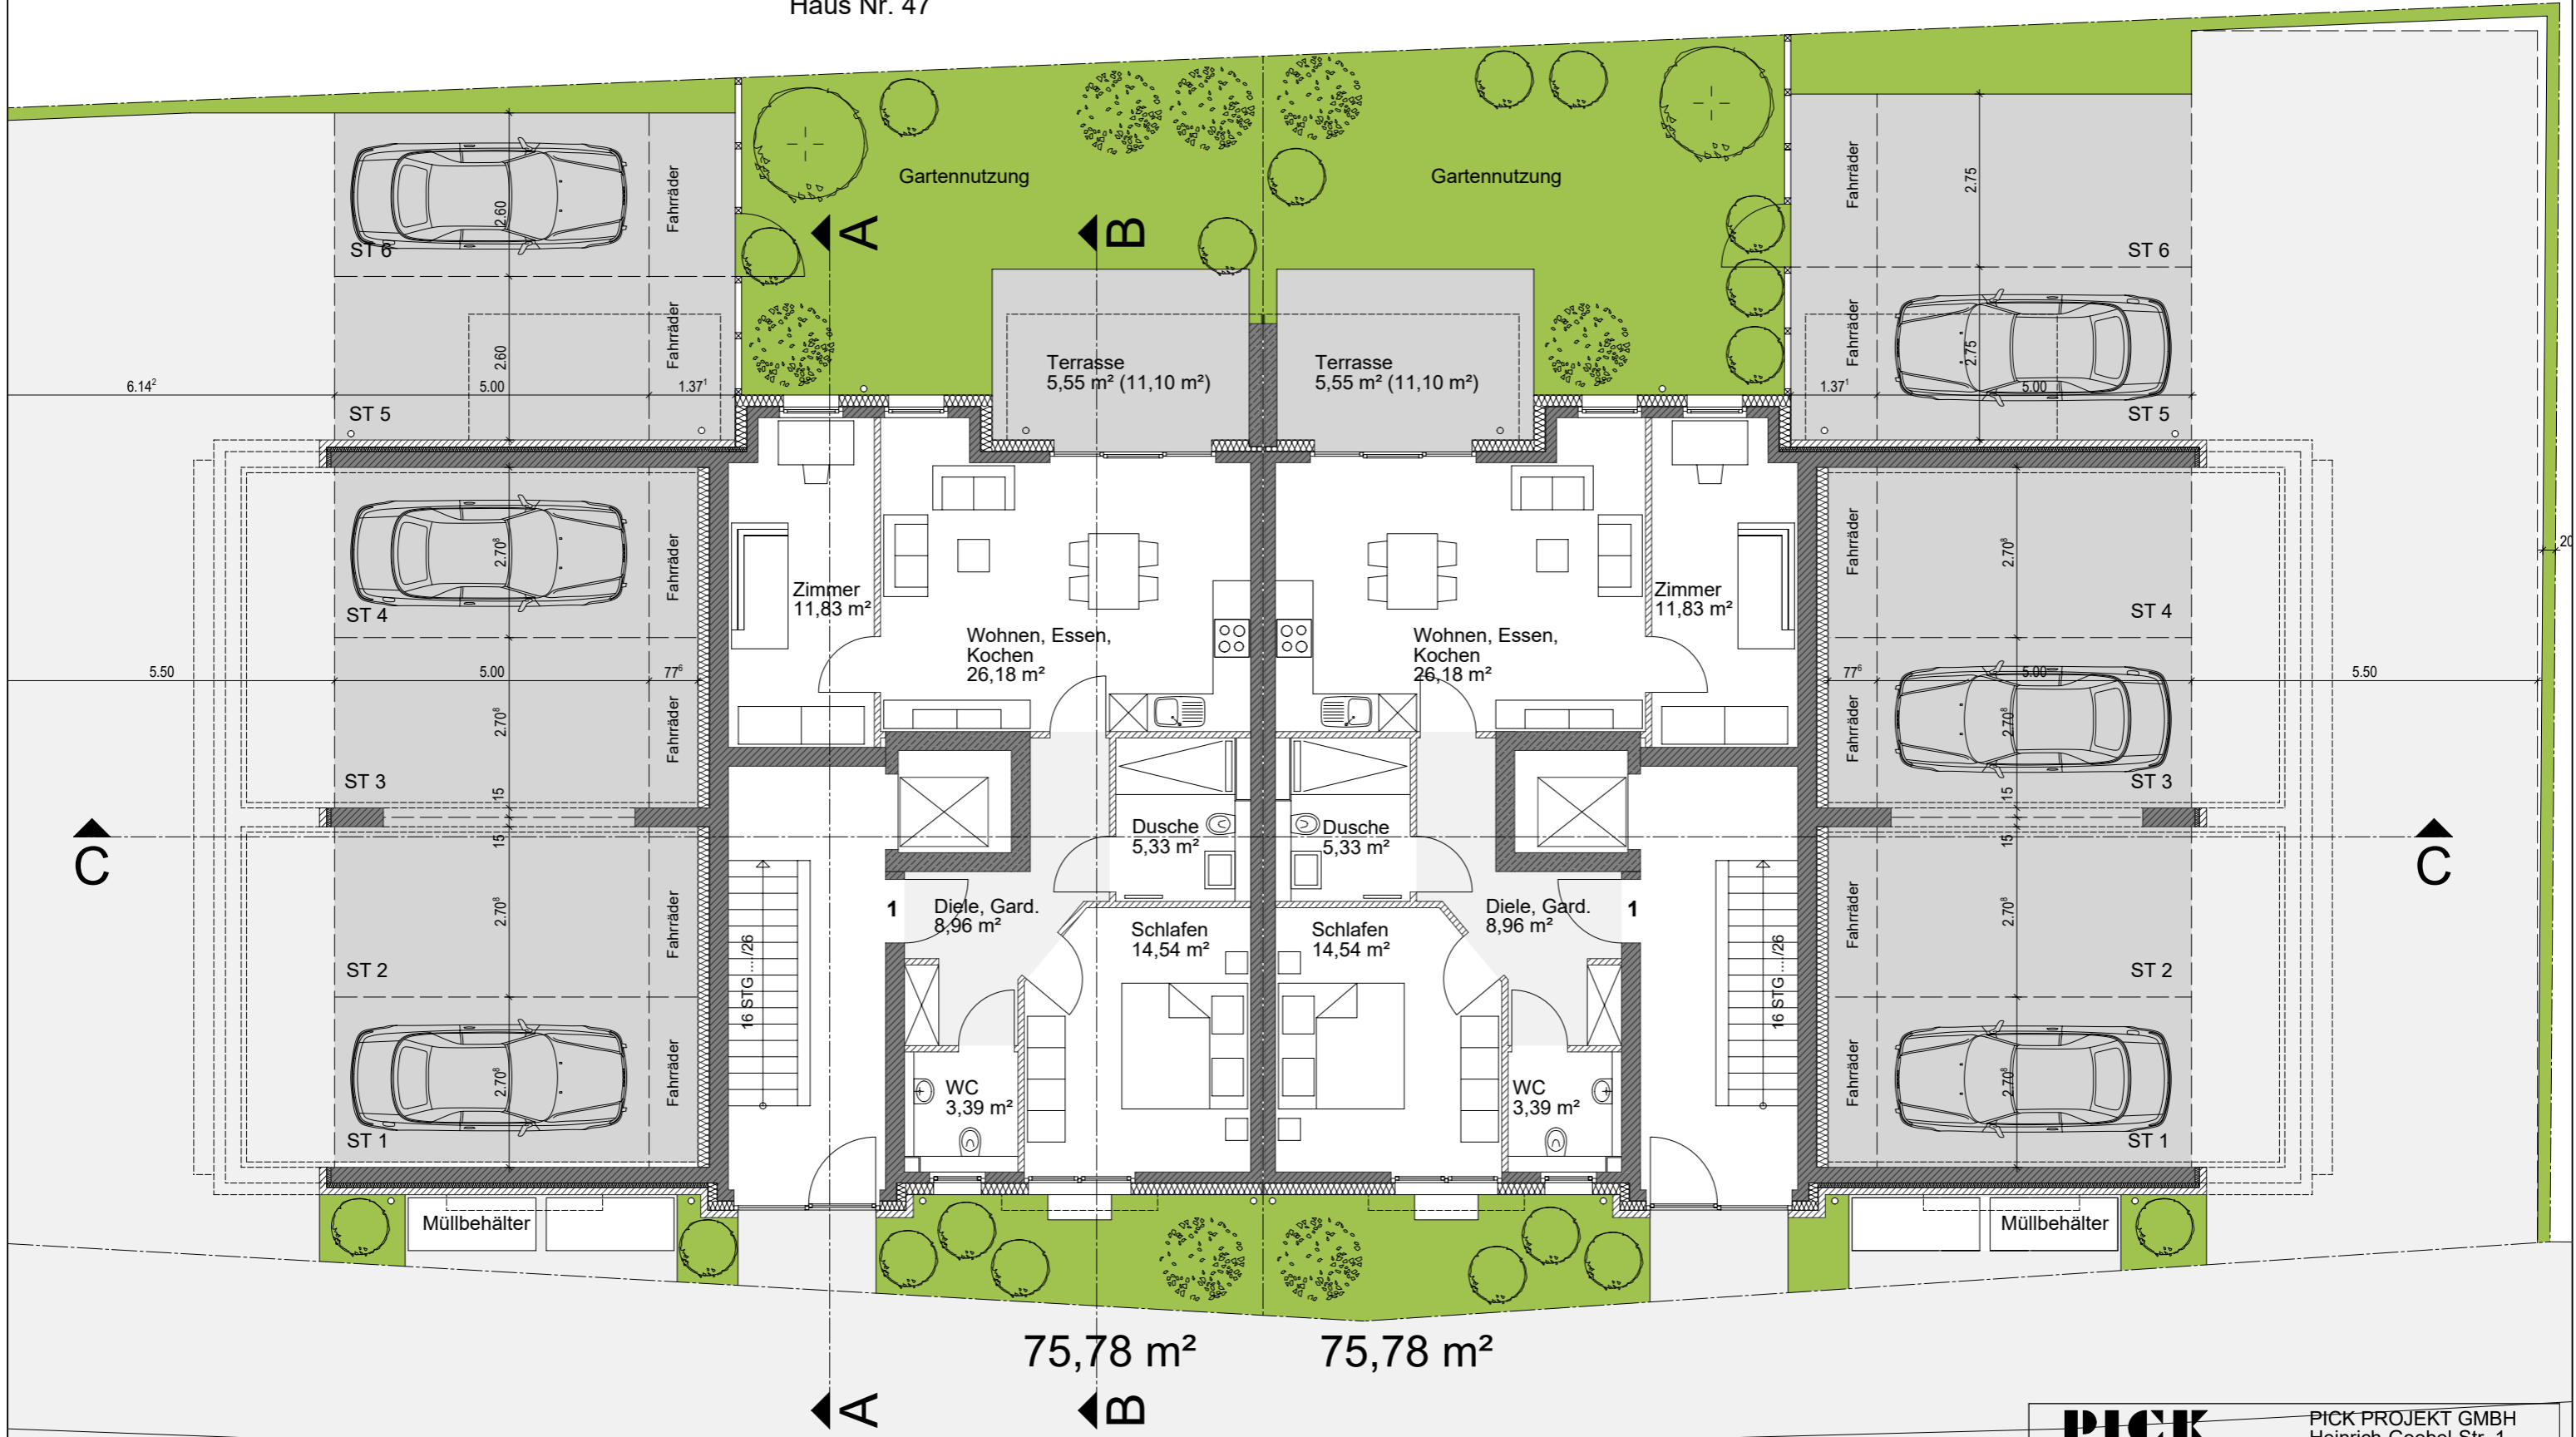

Bahnstraße

<b>PICK</b> PROJEKT		PICK PROJEKT GMBH Heinrich-Goebel-Str. 1 41515 Grevenbroich	
Bauort	41569 Rommerskirchen Bahnstraße 45 + 47		
Objekt	Neubau von zwei 6-Familienhäusern mit jeweils 6 PKW-Stellplätzen		
Darstellung	Erdgeschoss		
Maßstab:	1 : 100	gez.	cy / he
		Blattgröße	DIN A3
		Datum:	11.10.2019
Der Bauherr:	Der Architekt:		
	Andreas Cybulski		AKNW A 24748