


Haus Nr. 47

Haus Nr. 45

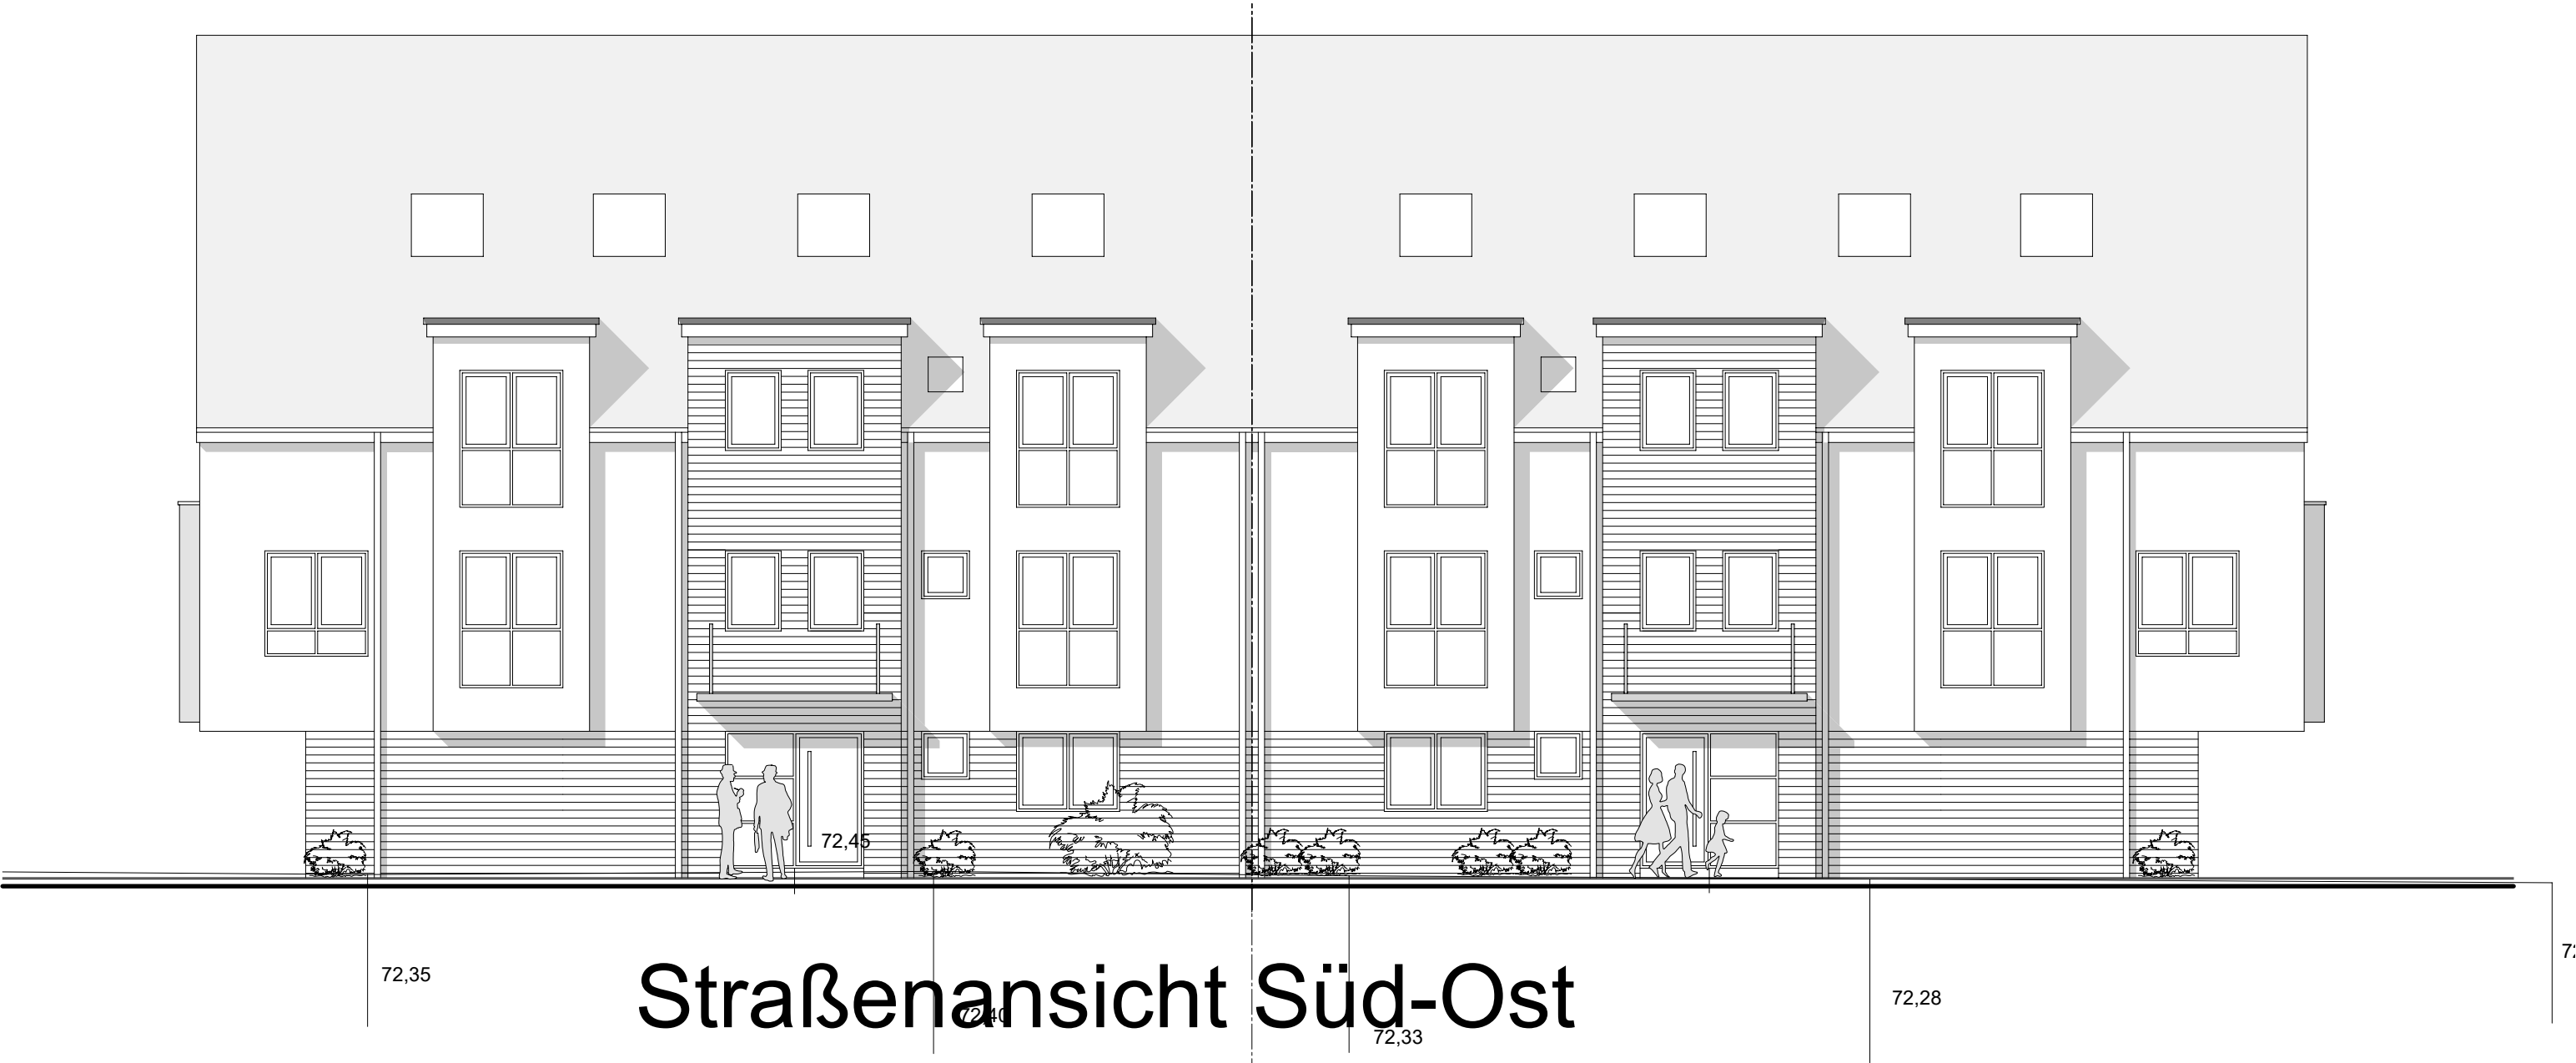

PICK P R O J E K T		PICK PROJEKT GMBH Heinrich-Goebel-Str. 1 41515 Grevenbroich	
Bauort	41569 Rommerskirchen Bahnstraße 45 + 47		
Objekt	Neubau von zwei 6-Familienhäusern mit jeweils 6 PKW-Stellplätzen		
Darstellung	Straßenansicht Süd-Ost		
Maßstab: 1 : 100	gez. cy / he	Blattgröße DIN A3	Datum: 11.10.2019
Der Bauherr:		Der Architekt: Andreas Cybulski AKNW A 24748	